Aufenthalts und Spielbereiche, TS-2016-01-05 - Woeste Schulhof
21.02.2016, 1 : 200

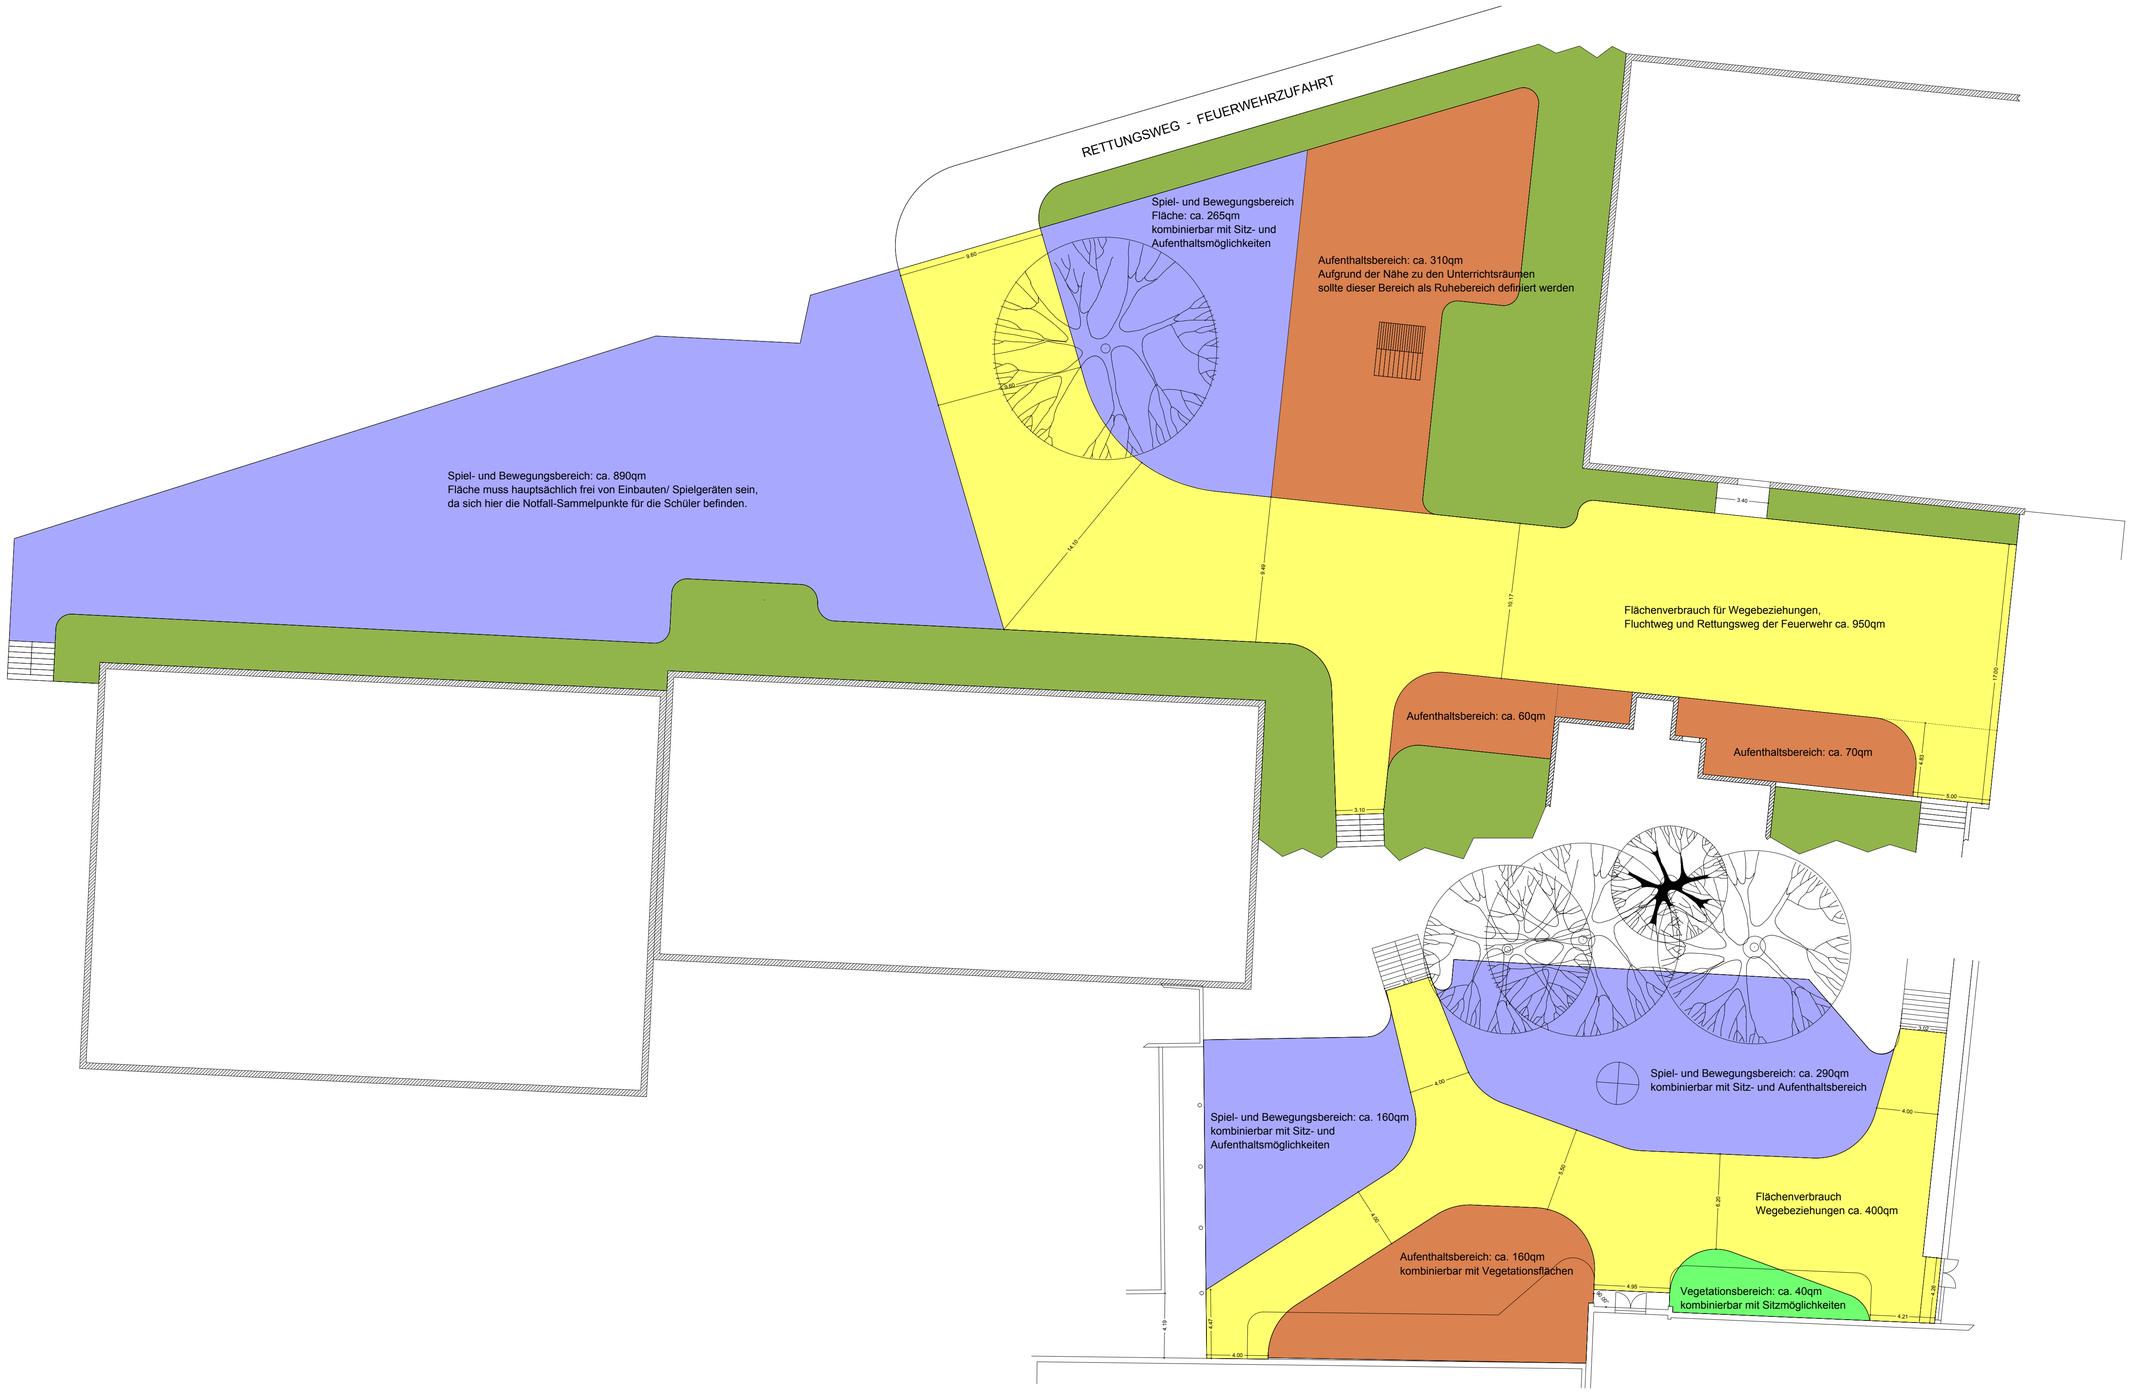

thomas schepp dipl. ing. landschaftsbau und freiraumplanung
hönnetalstraße 163, 58675 hemer