Entwurf E.01, TS-2016-01-06 - Woeste Schulhof oben Entwurf
13.04.2016, 1 : 100

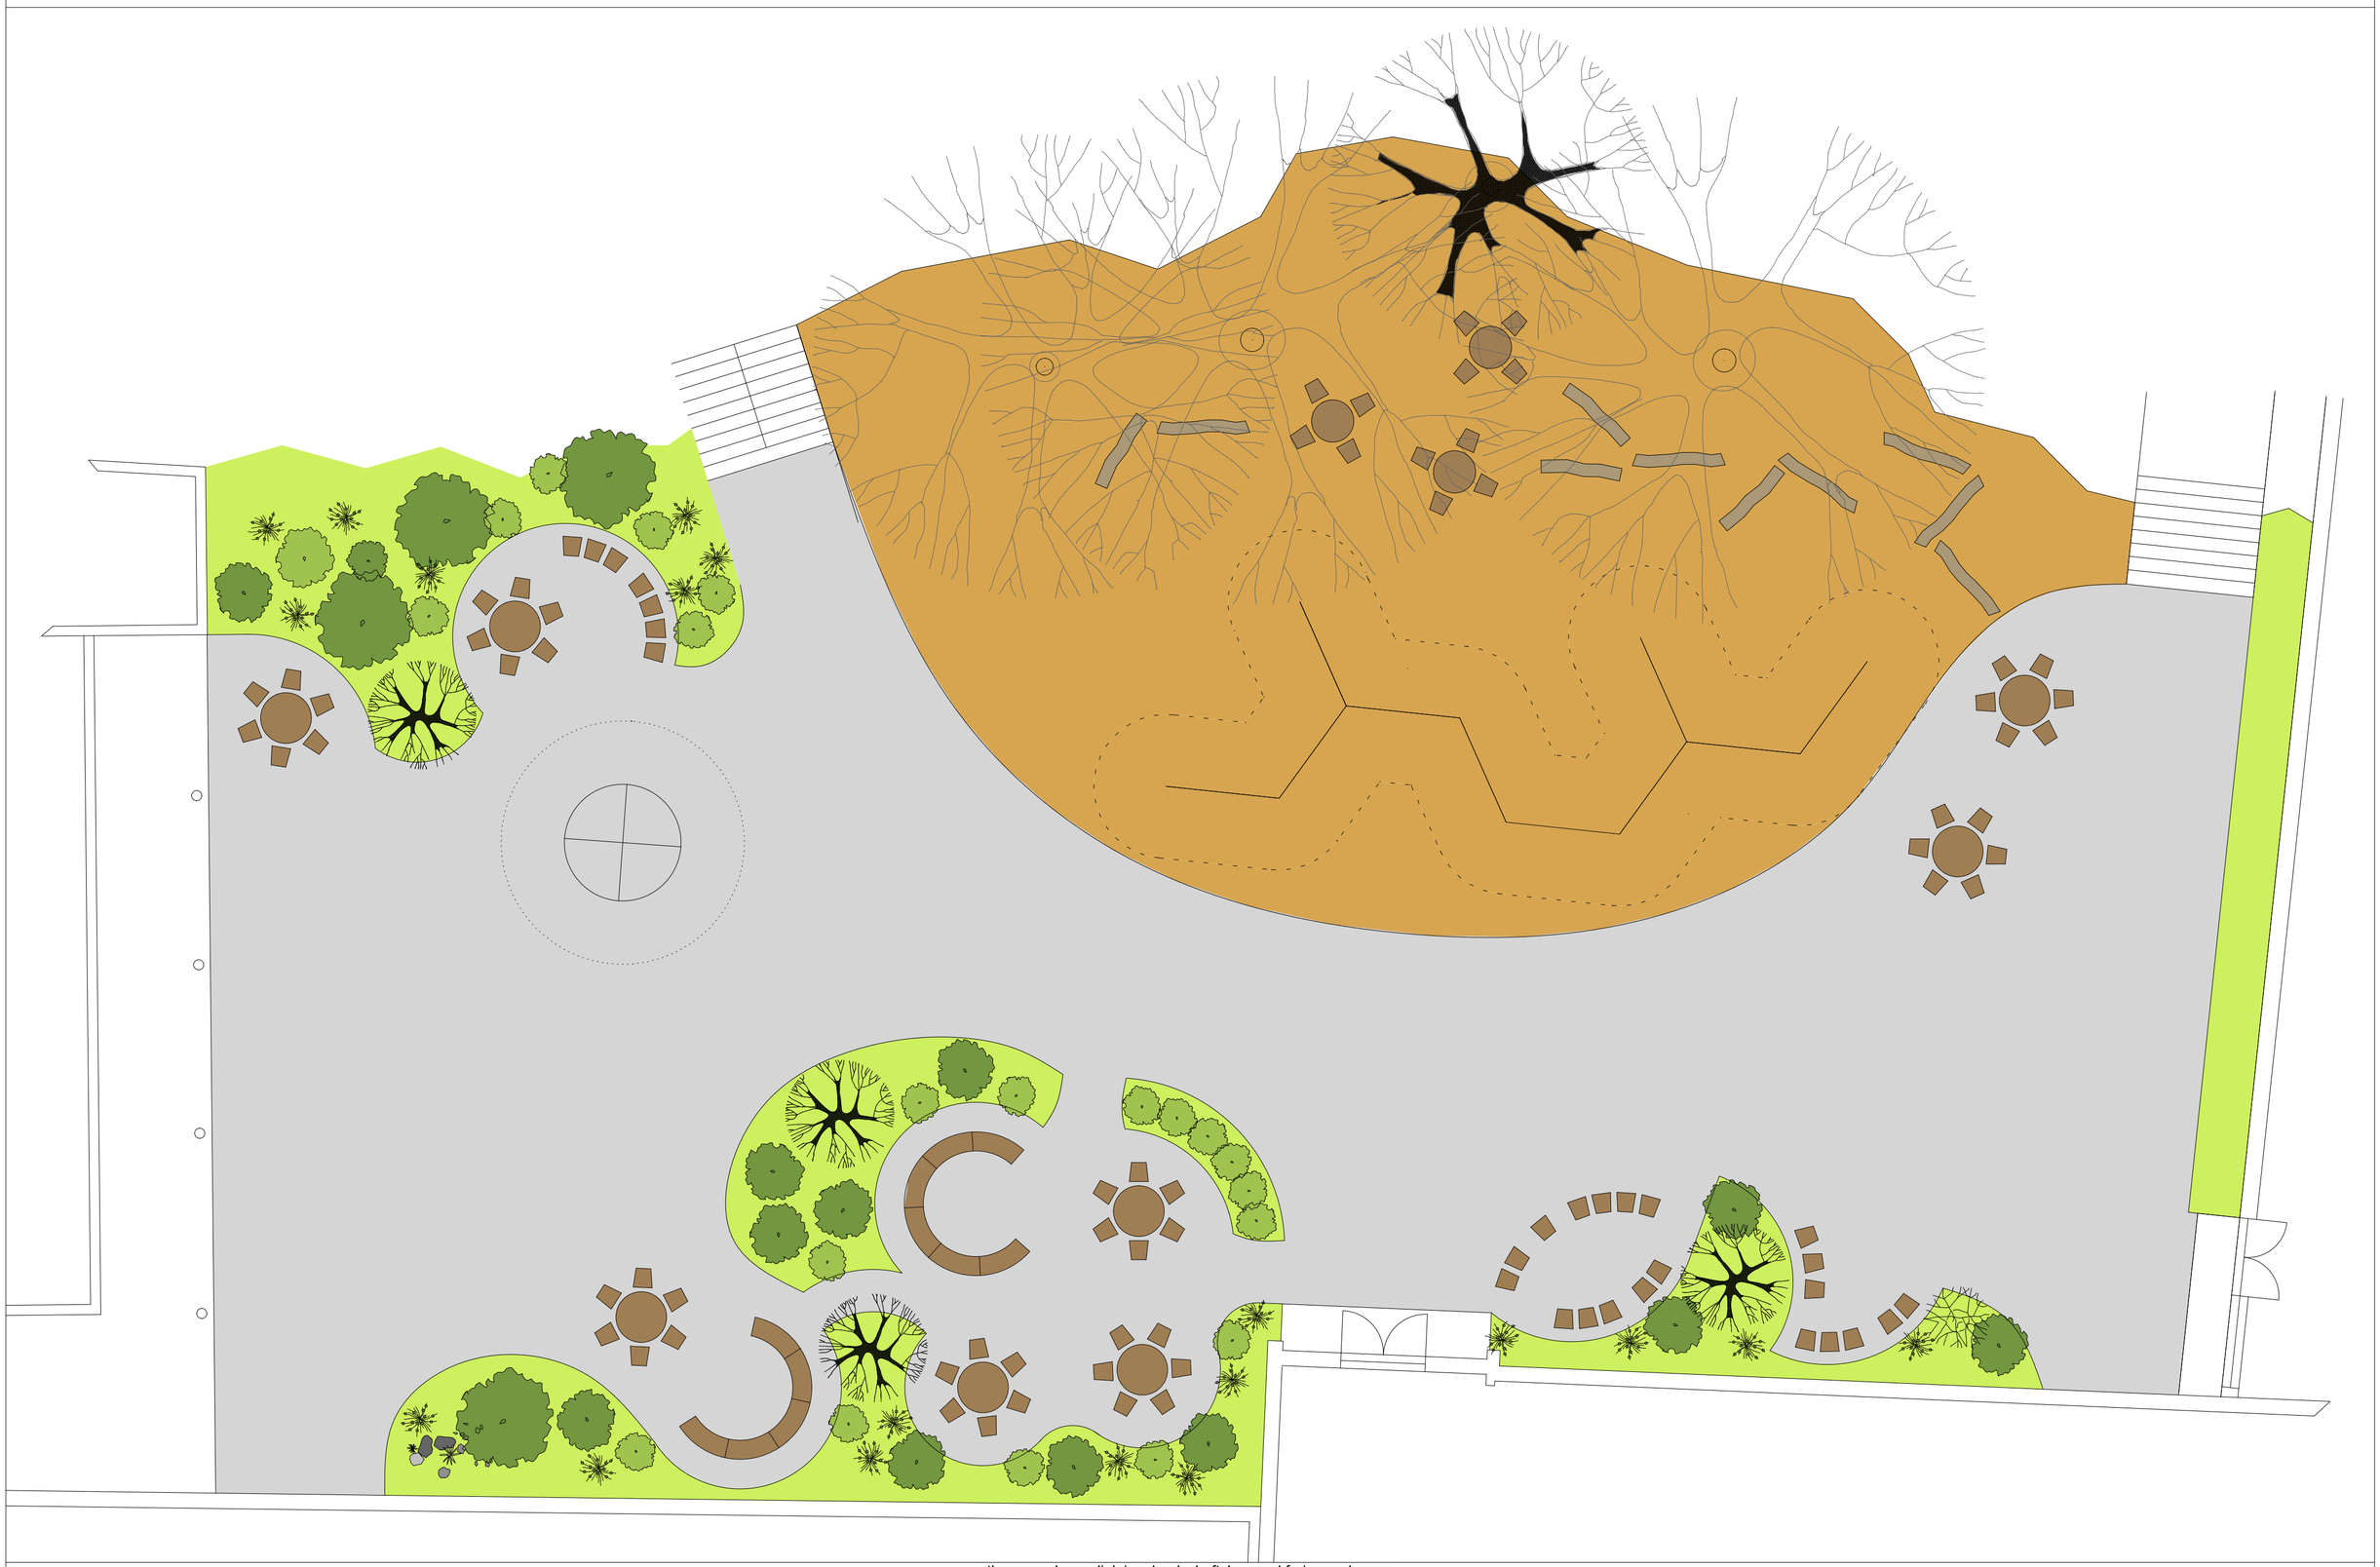

thomas schepp dipl. ing. landschaftsbau und freiraumplanung
hönnetalstraße 163, 58675 hemer